

AMMINISTRAZIONE PROVINCIALE DI IMPERIA

Settore Programmazione - Progetti Comunitari

V.le Matteotti, 147 - 18100 Imperia

Tel. 0183.7041 Fax 0183.704318

CF/PI 00247260086

<http://www.provincia.imperia.it>

MUSEO DEL CLOWN A VILLA GROCK PROGETTO SCENOGRAFICO DEFINITIVO

GRUPPO DI PROGETTAZIONE:

Progetto culturale

Dott. Domenico Vassallo

via Po 14, 10123 Torino

T 011.8127167 F 011.884422

domenico.vassallo@fastwebnet.it

Progetto scenografico

Arch. Stefania Vola

via Giolitti 45/A, 10123 Torino

T 340.3000270 F 011.884422

contact@volalab.net

Titolo

Tavola di inquadramento cartografico

Tavole n°





00

Progettista


Arch. Stefania Vola

Emissione

Scala

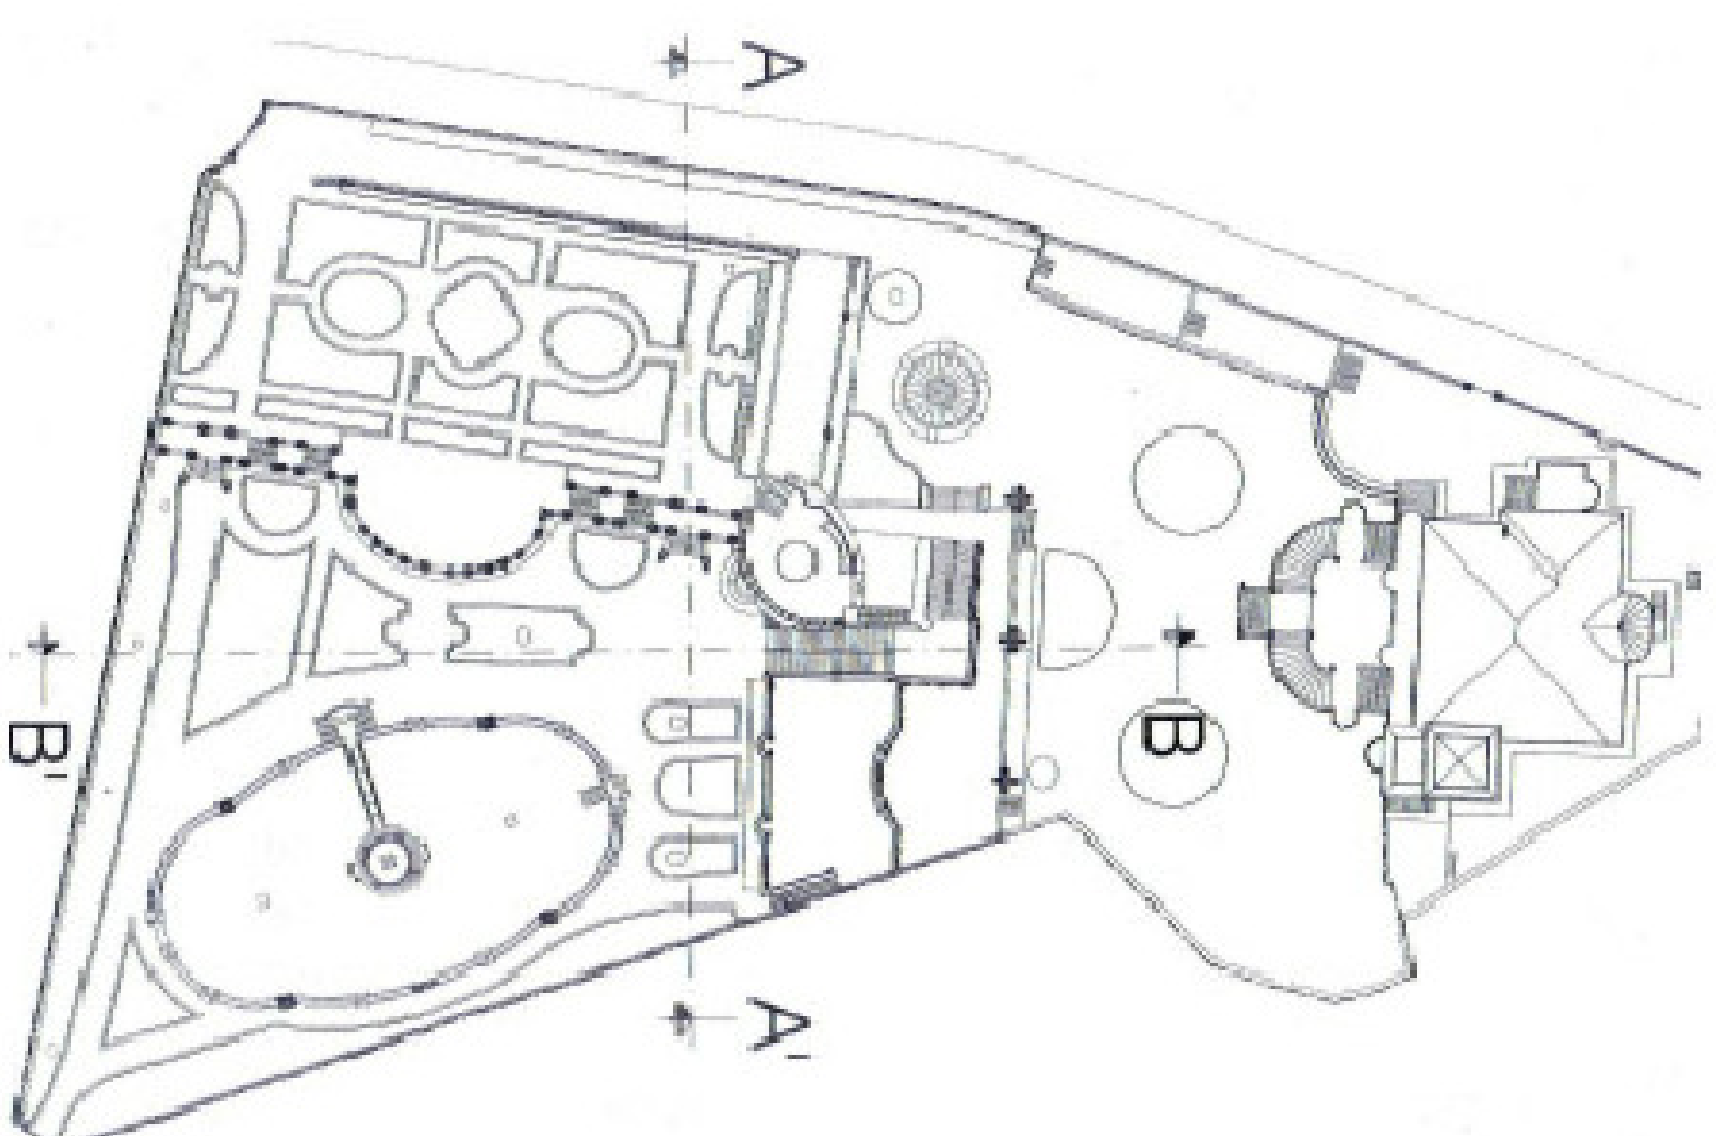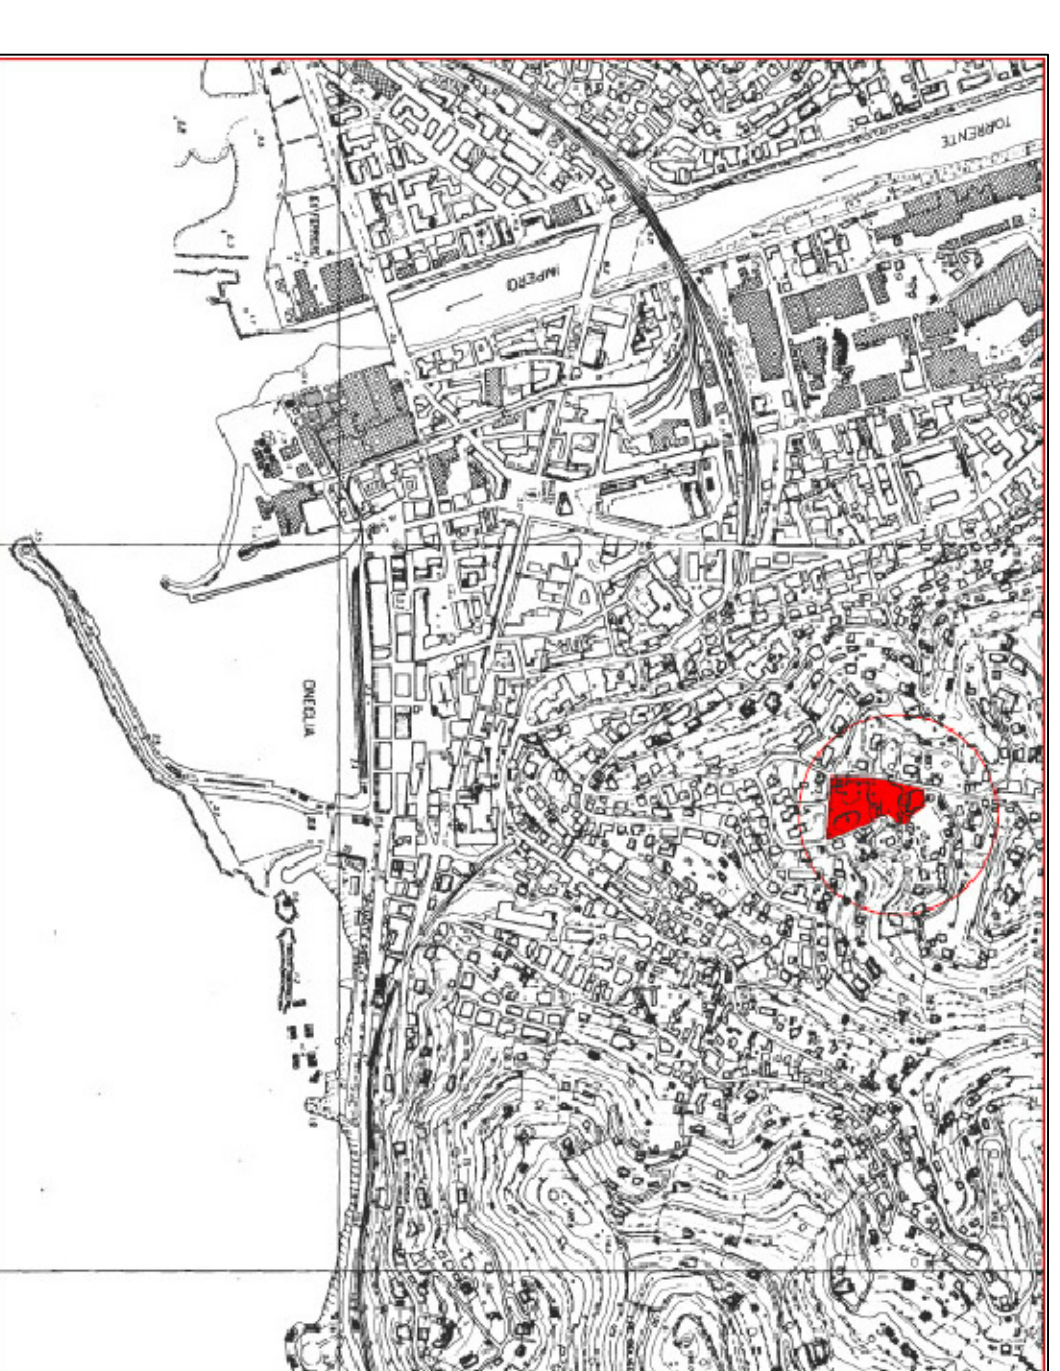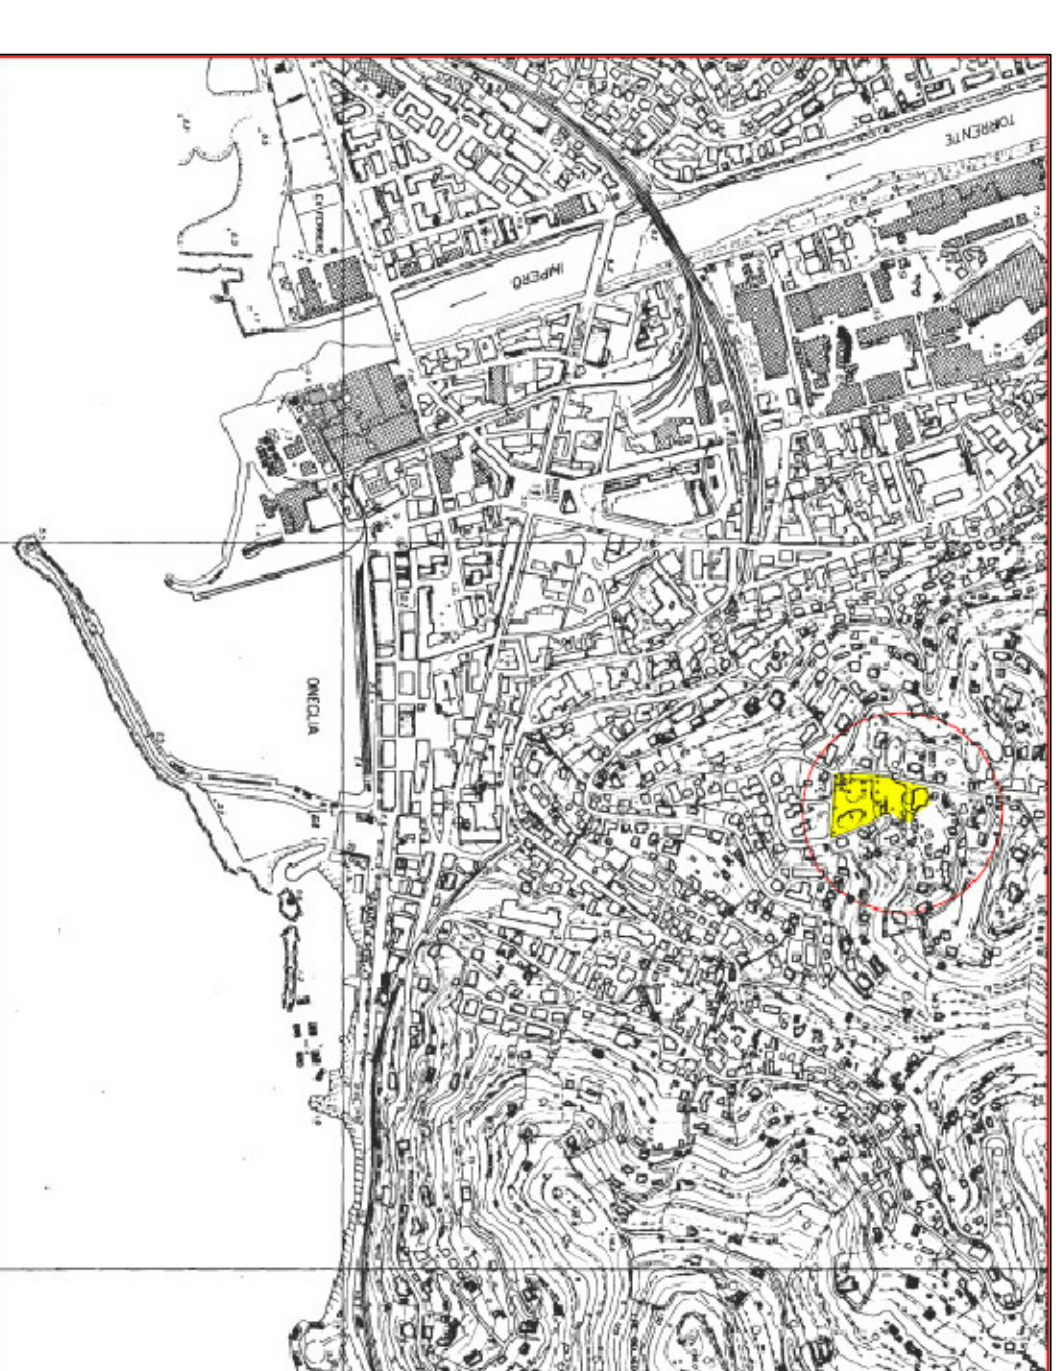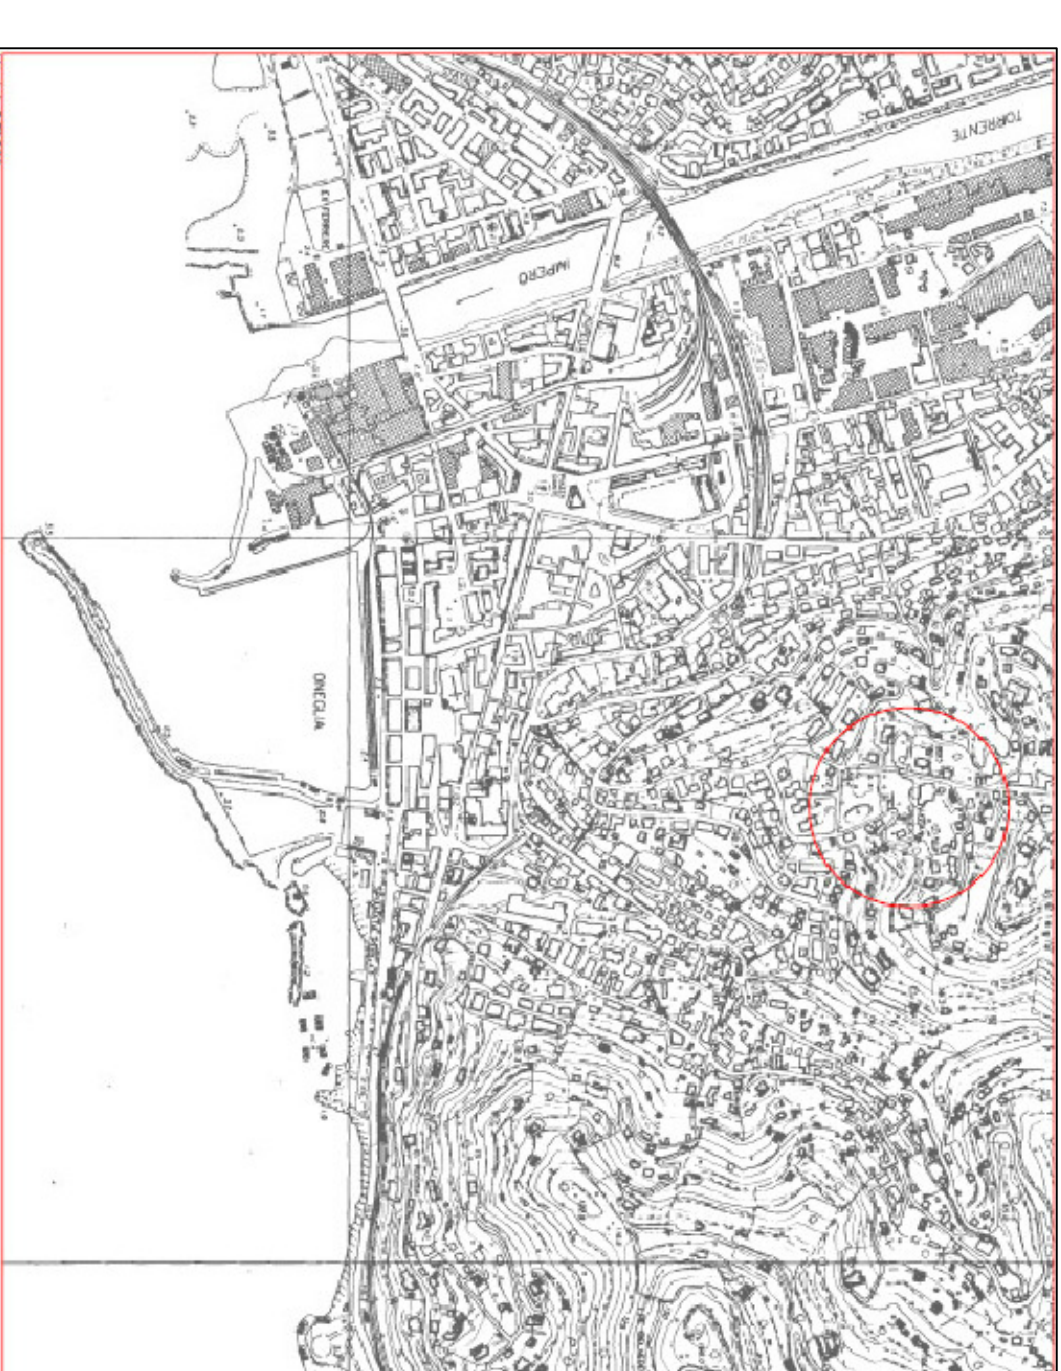

Il Parco e Villa Grock

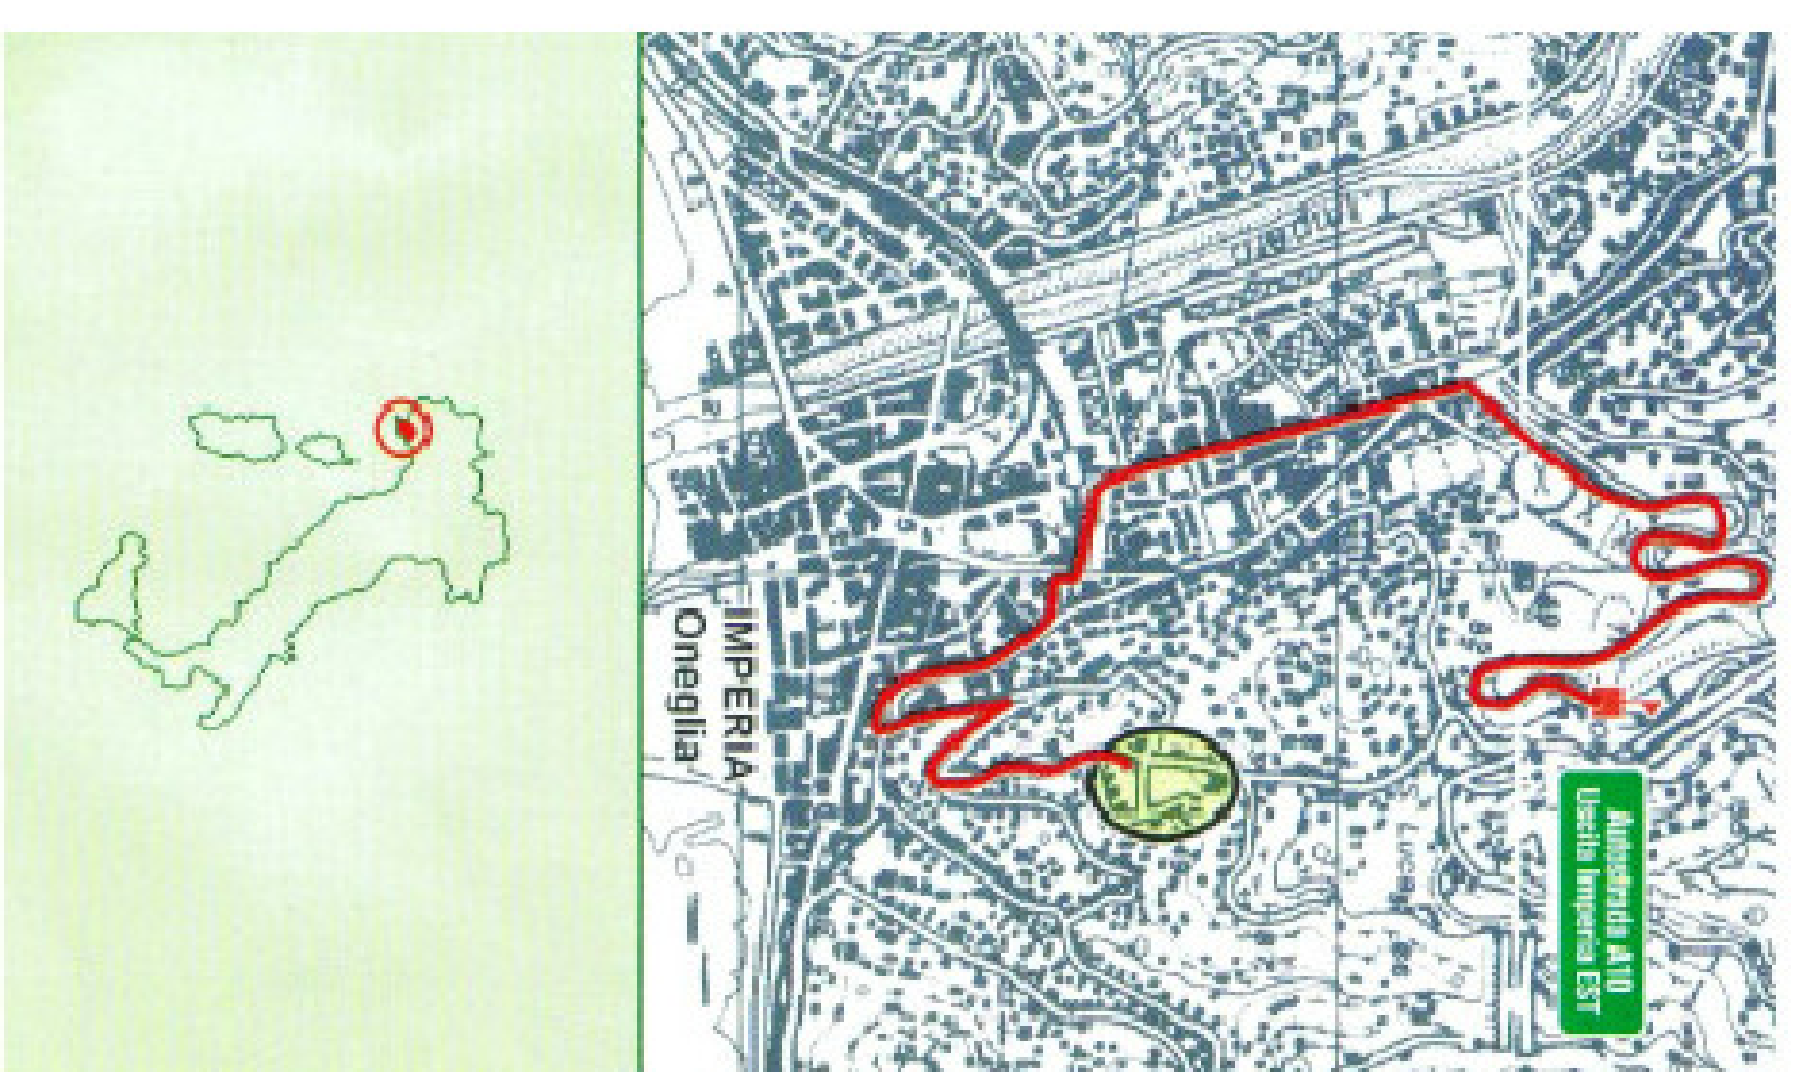

Villa Grock, Imperia

Inquadramento territoriale intervento