



rete metallica

palo di sostegno 10x10 in acciaio

cordolo 30x30 in CLS

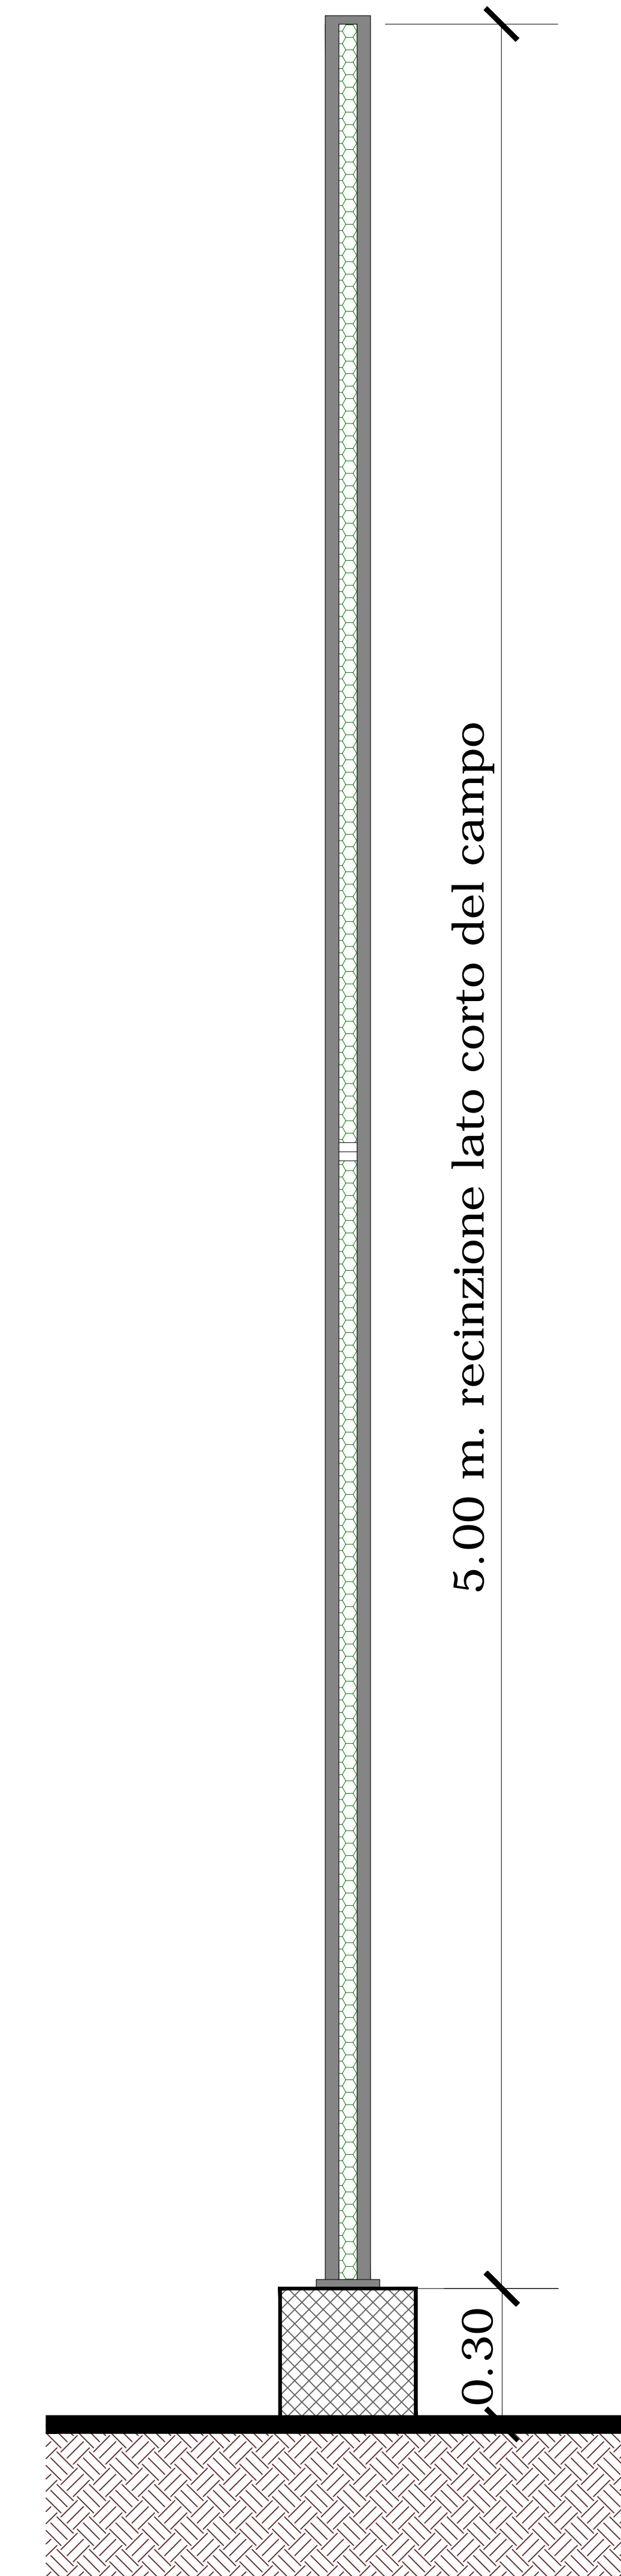

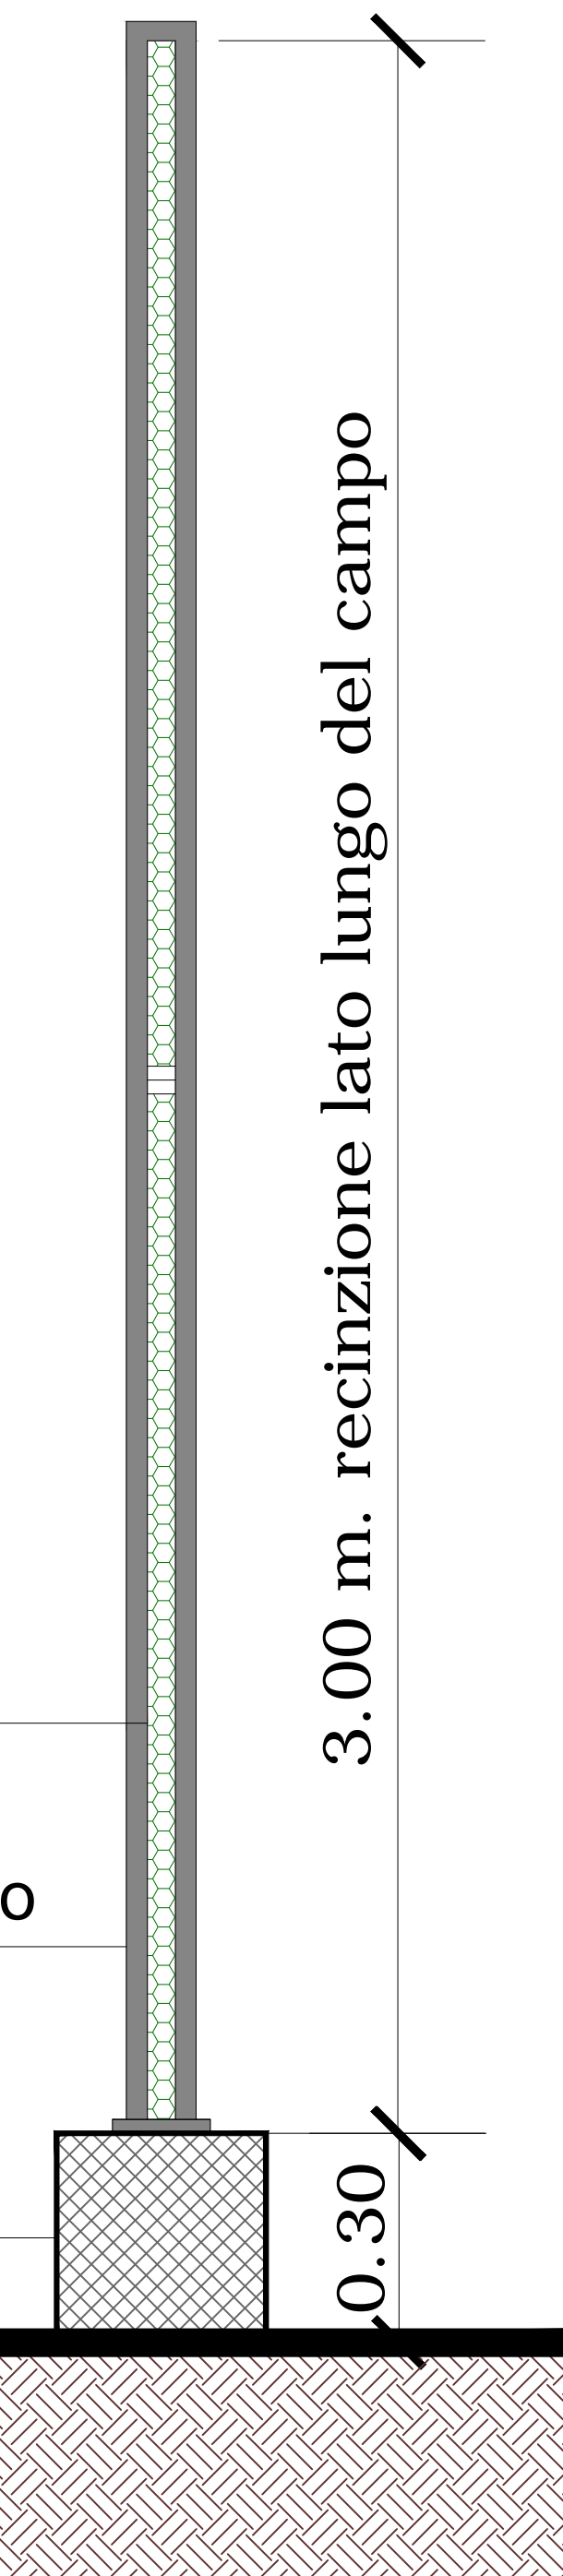

PROVINCIA DI IMPERIA
SETTORE LAVORI PUBBLICI - PATRIMONIO IMMOBILIARE

Lavori di riqualificazione del campo da calcio in erba artificiale e spogliatoi presso l'area denominata "Ex caserme Revelli" di Taggia

PROGETTO ESECUTIVO

EG-03	DATA	11/12/2015
Particolari rete	SCALA	1:10
RESPONSABILE UNICO DEL PROCEDIMENTO Ing. MICHELE RUSSO	PROGETTISTA Ing. Gianluca NOVERO	
TECNICI COLLABORATORI Geom. Claudio GAZZELLI Geom. Enrico SERAFINO Geom. Walter SETTEMBRINO		