

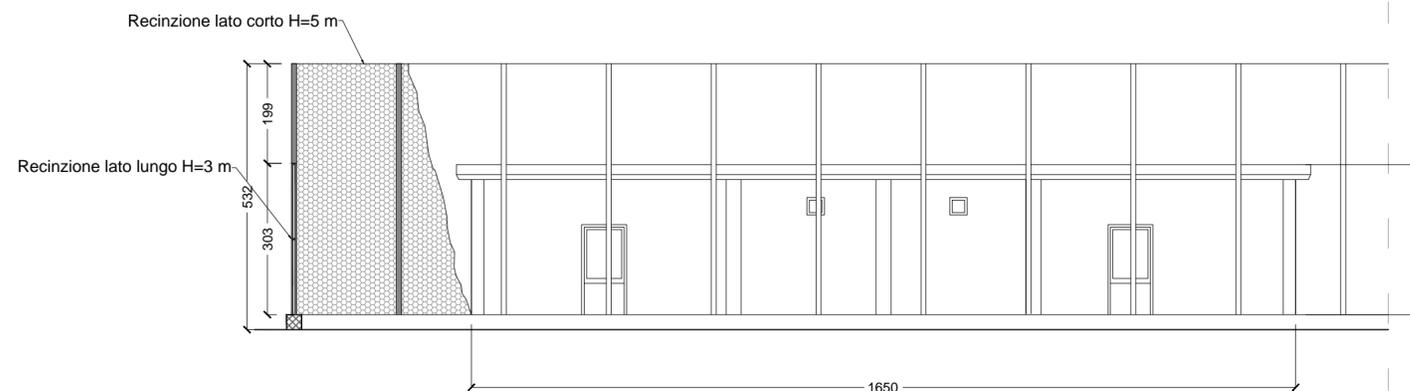


Prospetto blocco 2  
Scala 1:100

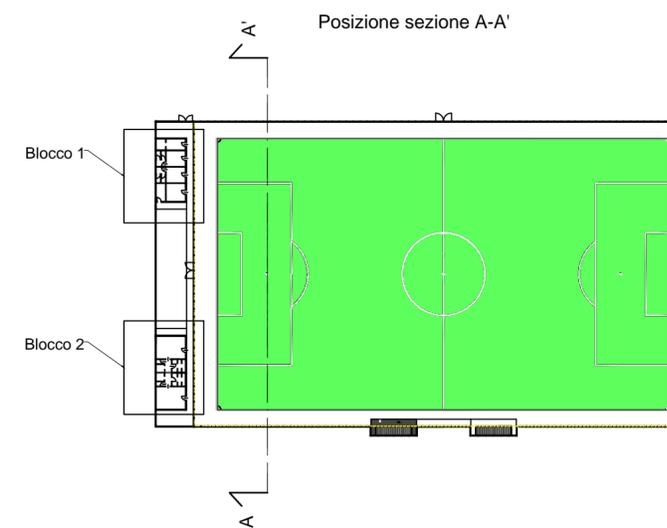

Prospetto blocco 1  
Scala 1:100

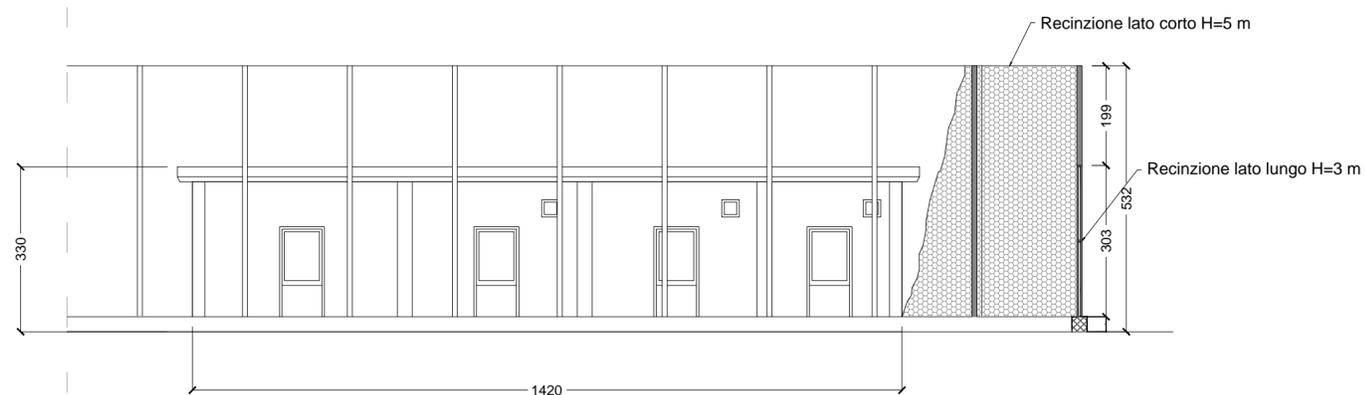

PROVINCIA DI IMPERIA  
SETTORE LAVORI PUBBLICI - PATRIMONIO IMMOBILIARE

Lavori di riqualificazione del campo da calcio in erba artificiale e spogliatoi presso l'area denominata "Ex caserme Revelli" di Taggia

PROGETTO ESECUTIVO

EG-04	DATA	11/12/2015
Sezione prospettica spogliatoi	SCALA	1:100
RESPONSABILE UNICO DEL PROCEDIMENTO Ing. MICHELE RUSSO	PROGETTISTA Ing. Gianluca NOVERO	
TECNICI COLLABORATORI Geom. Claudia GAZZELLI Geom. Enrico SERAFINO Geom. Walter SETTEMBRINO		