




PARTICOLARE 1 - scala 1:10

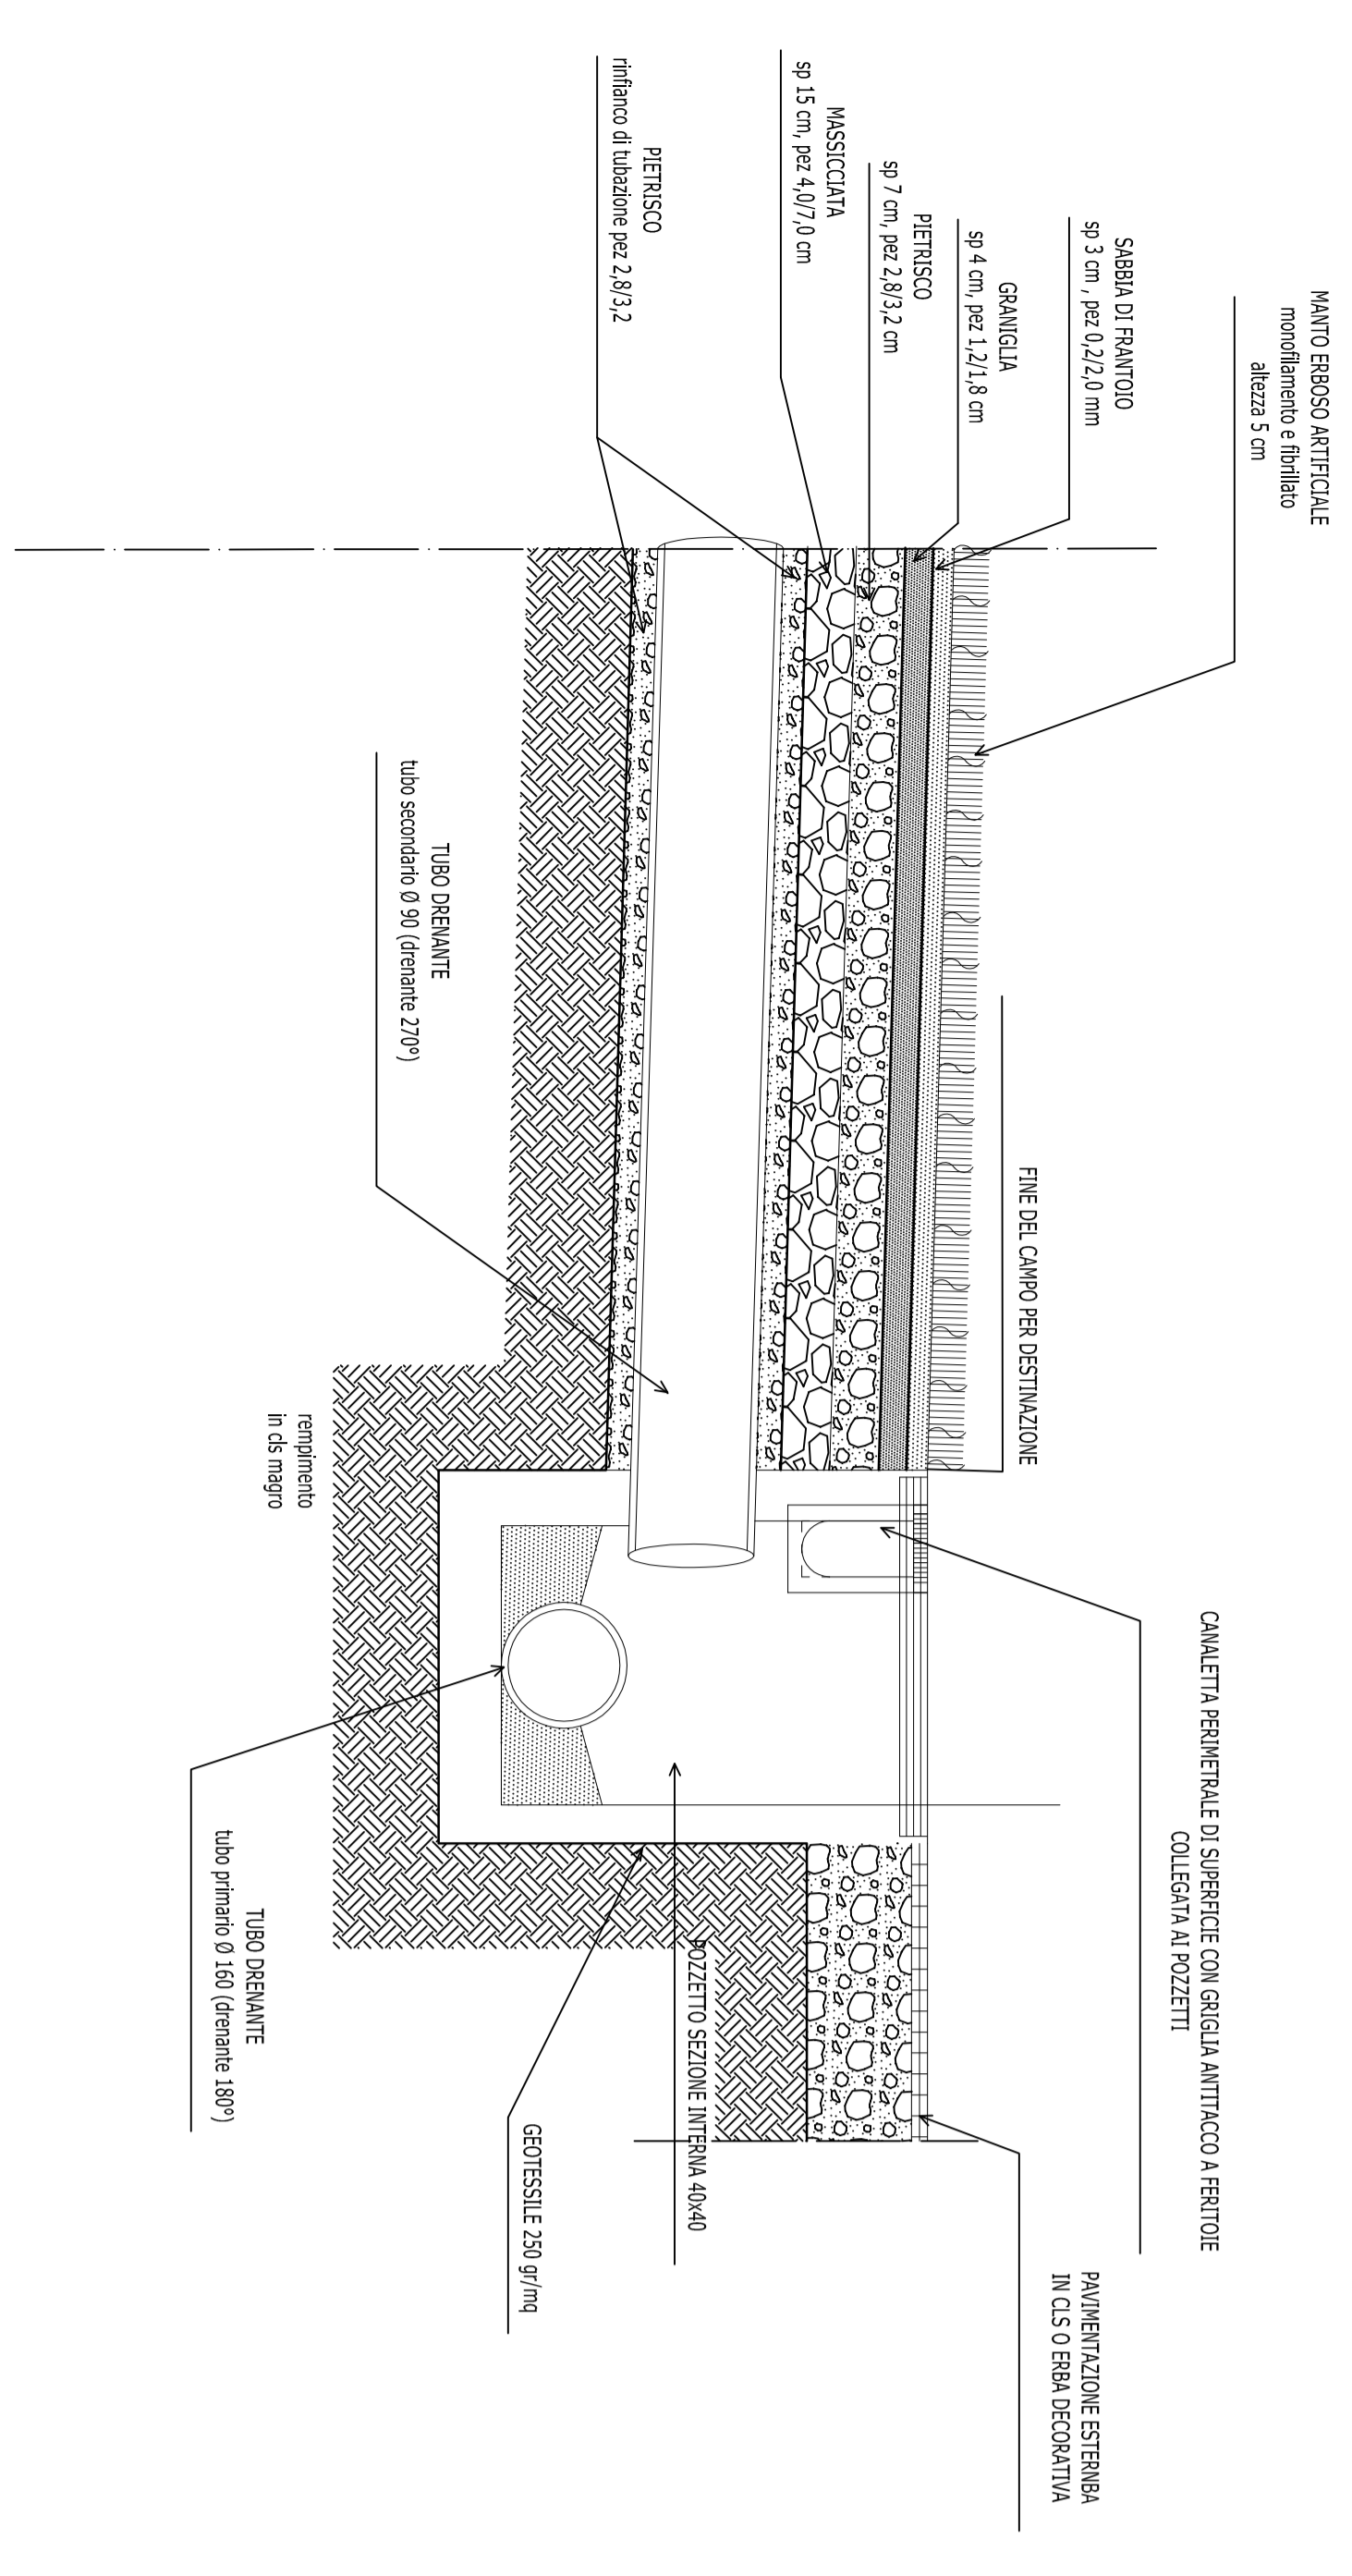

PARTICOLARE 2 - scala 1:10

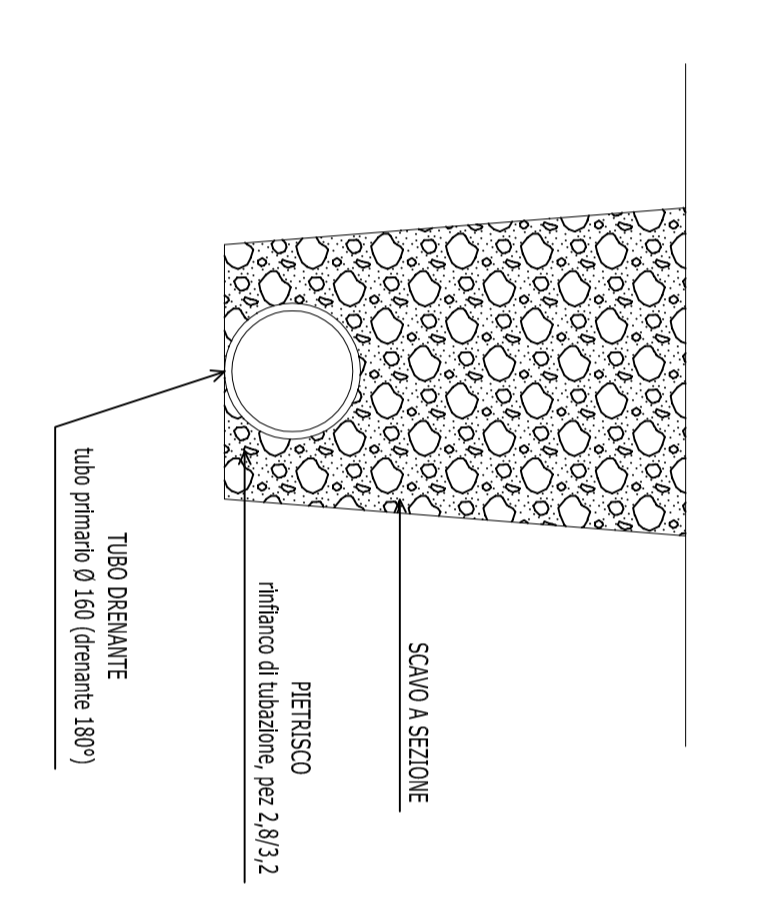

PARTICOLARE 3 - scala 1:10

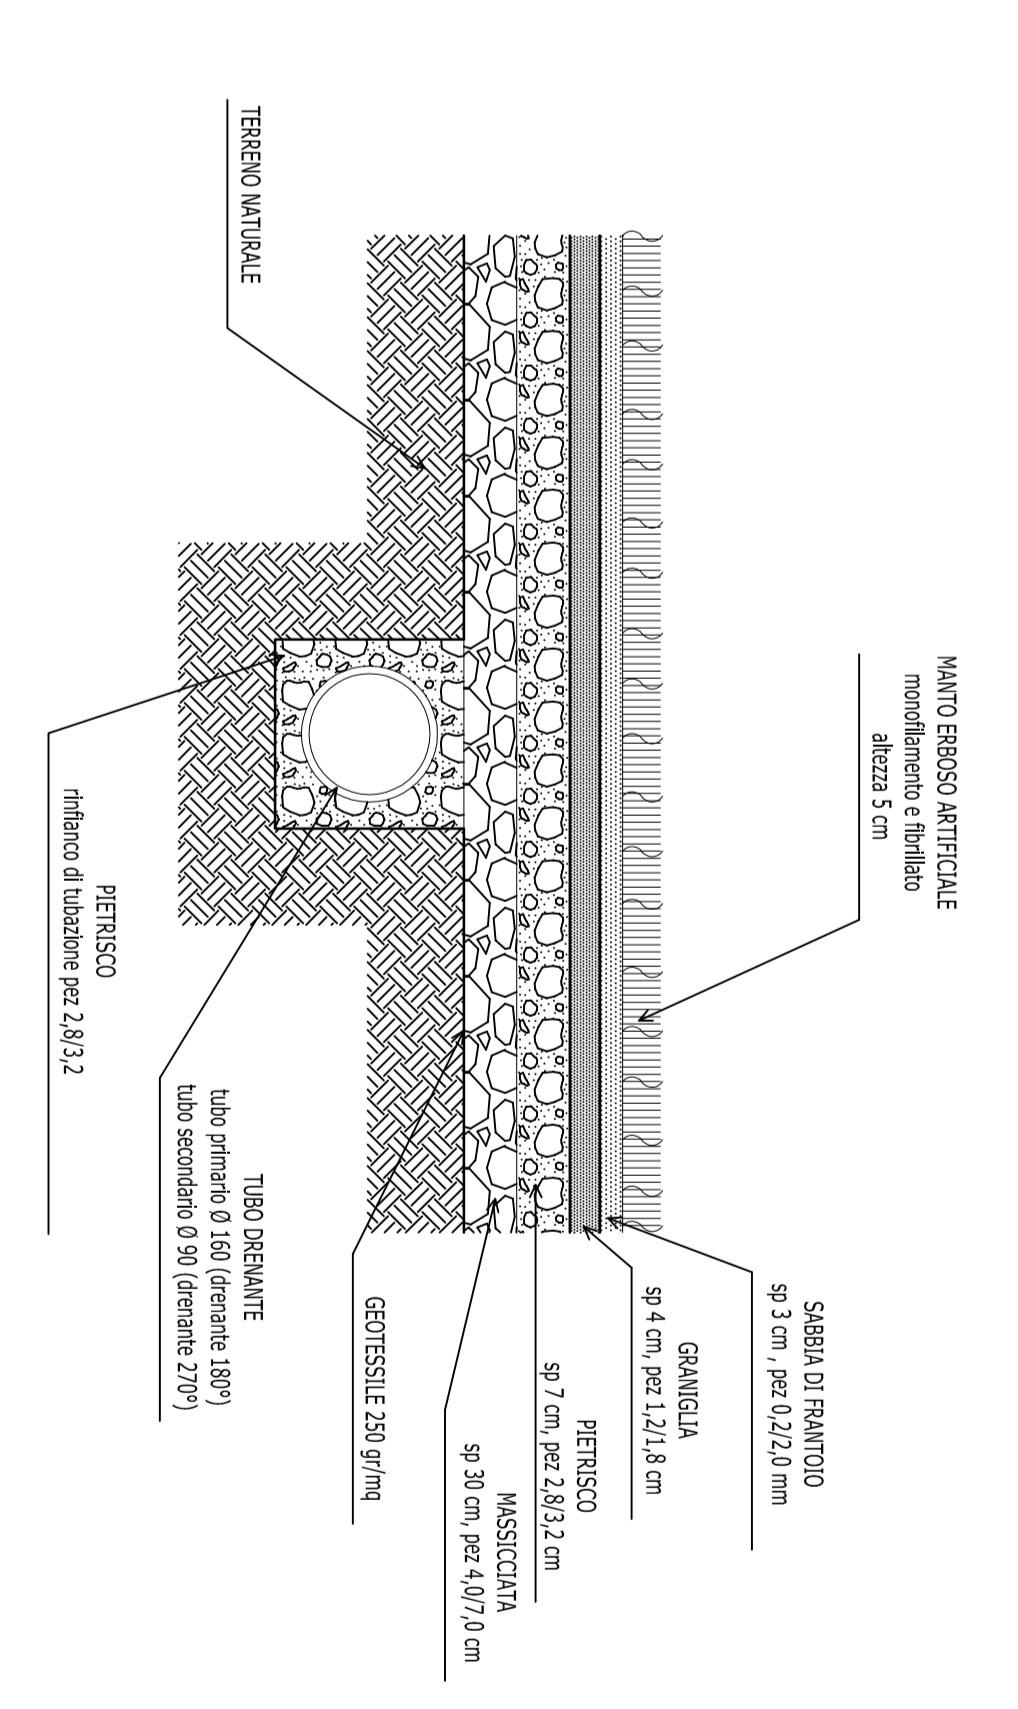

PROVINCIA DI IMPERIA
 SETTORE LAVORI PUBBLICI - PIANIFICAZIONE URBANA

Lavori di riqualificazione del campo da calcio in etica ortificabile e spogliati presso l'area denominata "Ex caserma Revelli" di Roggjo

PROGETTO ESECUTIVO

EG-06	DATA	11/12/2015
PIANTA SCHEMA PENDENZE E DRENAGGIO	SCALA	1:100
PARTICOLARI DRENAGGI	PROGETTA	Ing. SERRISALTE
RESPONSABILE TECNICO DEL PROCCEDIMENTO	Ing. SERRISALTE	
TECNICO COLLABORATORE	Geom. DANIELI	
	Geom. SERRISALTE	
	Geom. VIGORELLI	
	Geom. VIGORELLI	