

RISPETTO DELLE FASCE DI INEDIFICABILITÀ
Scala 1:100


Rio 3a-b scatolare sez. 2 x 2 mq

Reticolo idrografico ADB

3,70

Distanza dal filo fabbricato
al ciglio del canale > 3 m

Spogliatoio blocco 1

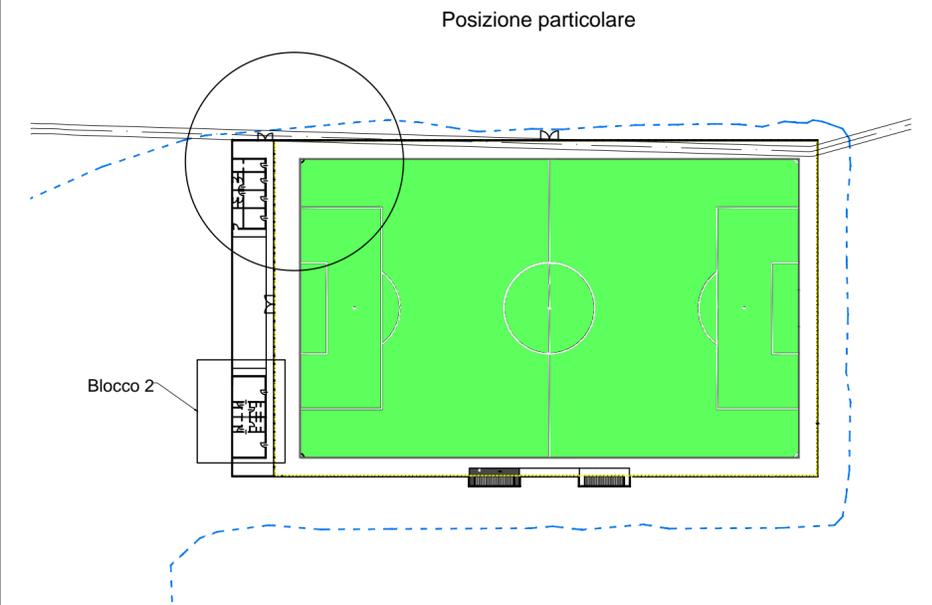



PROVINCIA DI IMPERIA
SETTORE LAVORI PUBBLICI - PATRIMONIO IMMOBILIARE

Lavori di riqualificazione del campo da calcio in erba artificiale e spogliatoi presso l'area denominata "Ex caserme Revelli" di Taggia

PROGETTO ESECUTIVO

EG-06	DATA	11/12/2015
RISPETTO DELLE FASCE DI INEDIFICABILITÀ	SCALA	1:100
RESPONSABILE UNICO DEL PROCEDIMENTO Ing. MICHELE RUSSO	PROGETTISTA Ing. Gianluca NOVERO	
TECNICI COLLABORATORI Geom. Claudia GAZZELLI Geom. Enrico SERAFINO Geom. Walter SETTEMBRINO	_____ _____ _____	